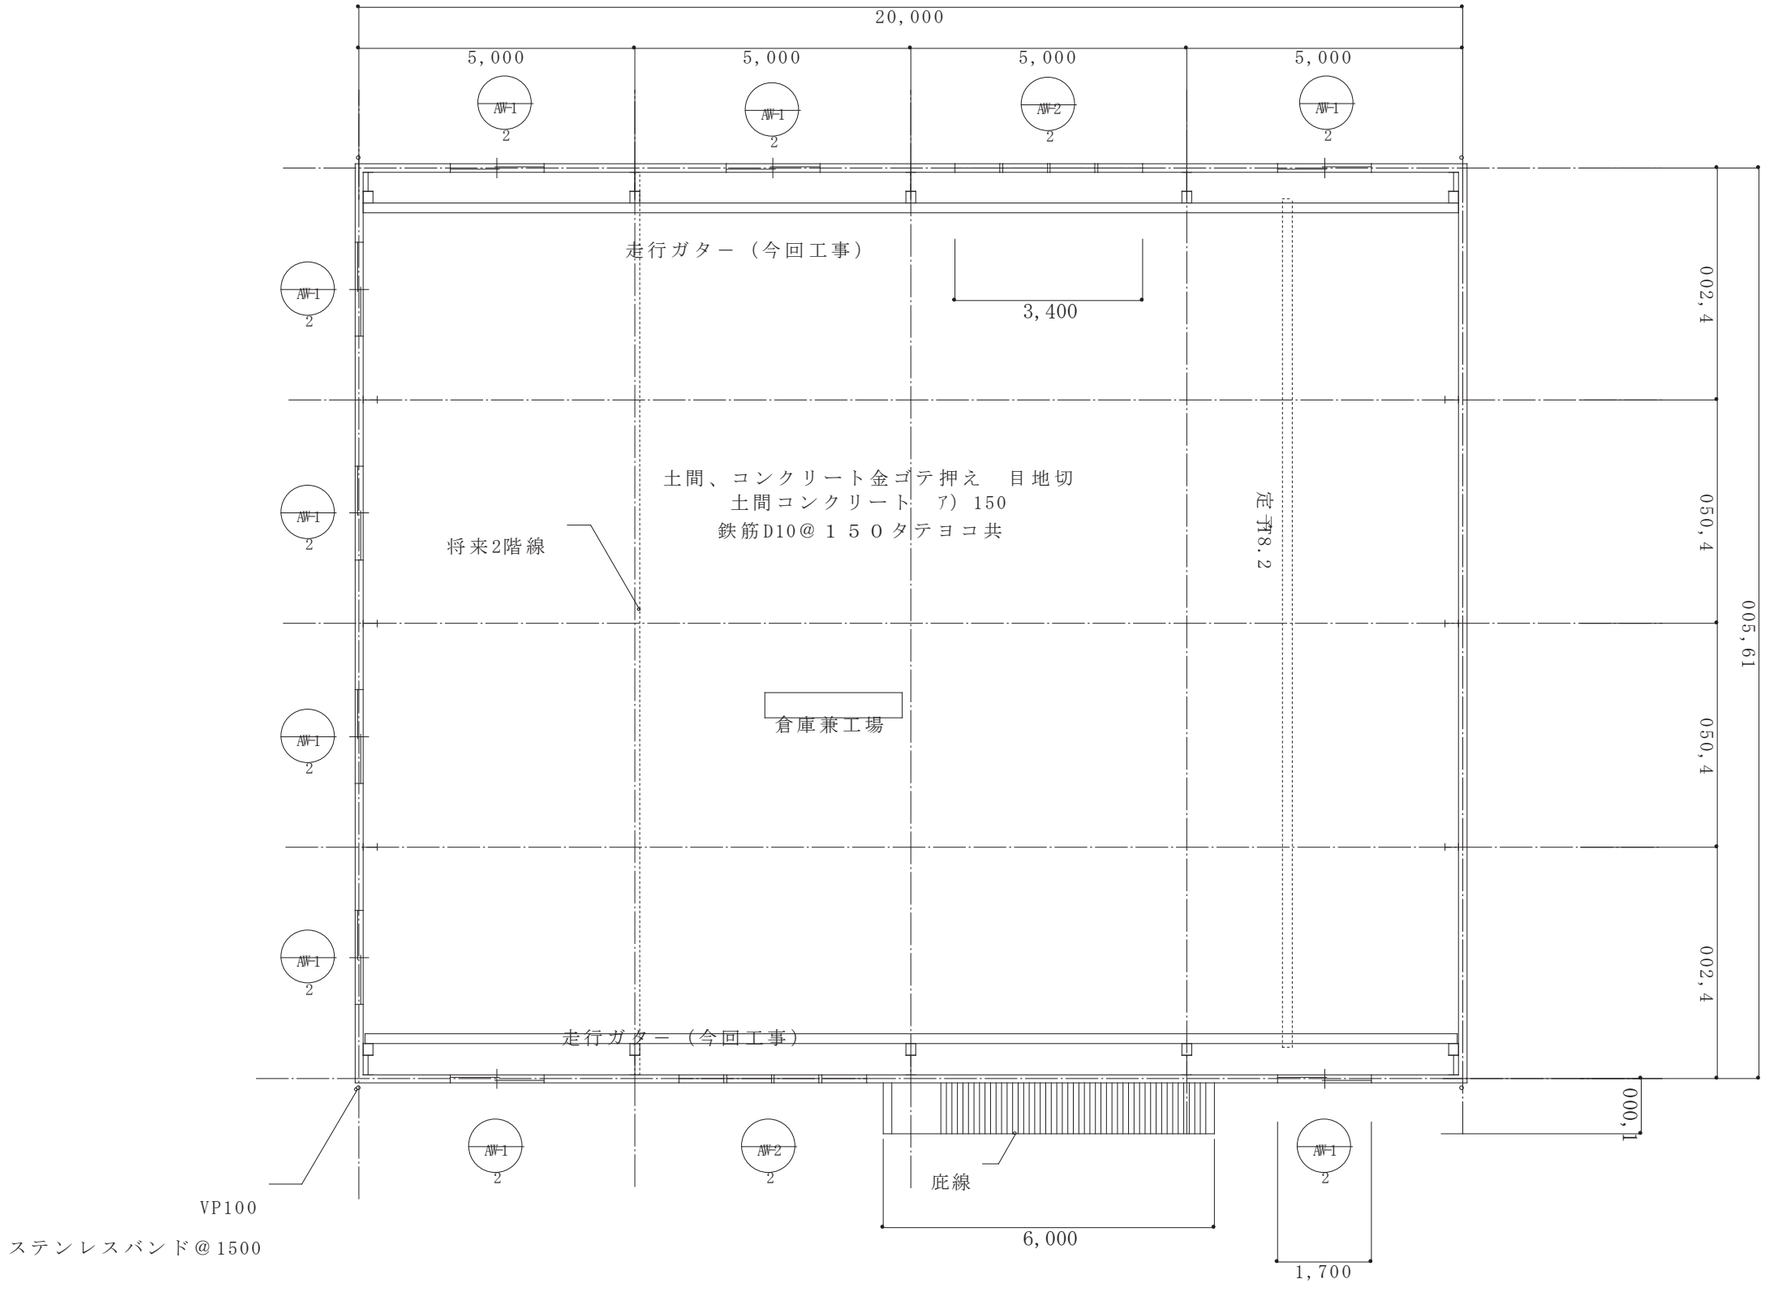
20,000
5,000
5,000
5,000
5,000
AW-1
2
AW-1
2
AW-2
2
AW-1
2
走行ガター（今回工事）
3,400
AW-1
2
002,4
土間、コンクリート金ゴテ押え　目地切
土間コンクリート　ｱ）150
鉄筋D10@１５０タテヨコ共
AW-1
2
将来2階線
定寸8.2
050,4
005,61
AW-1
2
倉庫兼工場
050,4
AW-1
2
002,4
走行ガター（今回工事）
000,1
AW-1
2
AW-2
2
庇線
AW-1
2
VP100
ステンレスバンド@1500
6,000
1,700